

#### Примечание

- Модели техники и оборудования дополнительно согласовать с тех.отделом.
- Проектом предусматривается разработка только внешнего вида мебели.
- Внутренне наполнение уточнить при заказе у изготавителя.
- Состав мебели уточнить у производителя и согласовать с заказчиком.
- За ноль в проекте принята отметка чистого пола.
- Площади помещений даны без учета кабинок С/У.

#### Числовые обозначения

- 1 Номер помещения

#### Экспликация помещений


№	Наименование	Площадь	Прим-е
1	Бар + концертная зона	84.0 м <sup>2</sup>	
2	Зона лекций, с проектором	61.8 м <sup>2</sup>	
3	Лаунж-зона	54.5 м <sup>2</sup>	
4	Вестибюль	29.2 м <sup>2</sup>	
5	С/У	20.2 м <sup>2</sup>	
6	Зона кейтеринга	9.7 м <sup>2</sup>	
7	Гримерка	8.9 м <sup>2</sup>	
Общая площадь			268.3 м <sup>2</sup>

Изм.	Кол.уч.	Лист	№ док.	Подпись	Дата
Архитектор	Шарцев И.С.				
Дизайнер	Ключков С.В.				

План расстановки мебели

Стадия  
Р  
Лист  
7  
Dinamika Architects

Инф. № подл.	Подл. и дата	Взам. инф. №

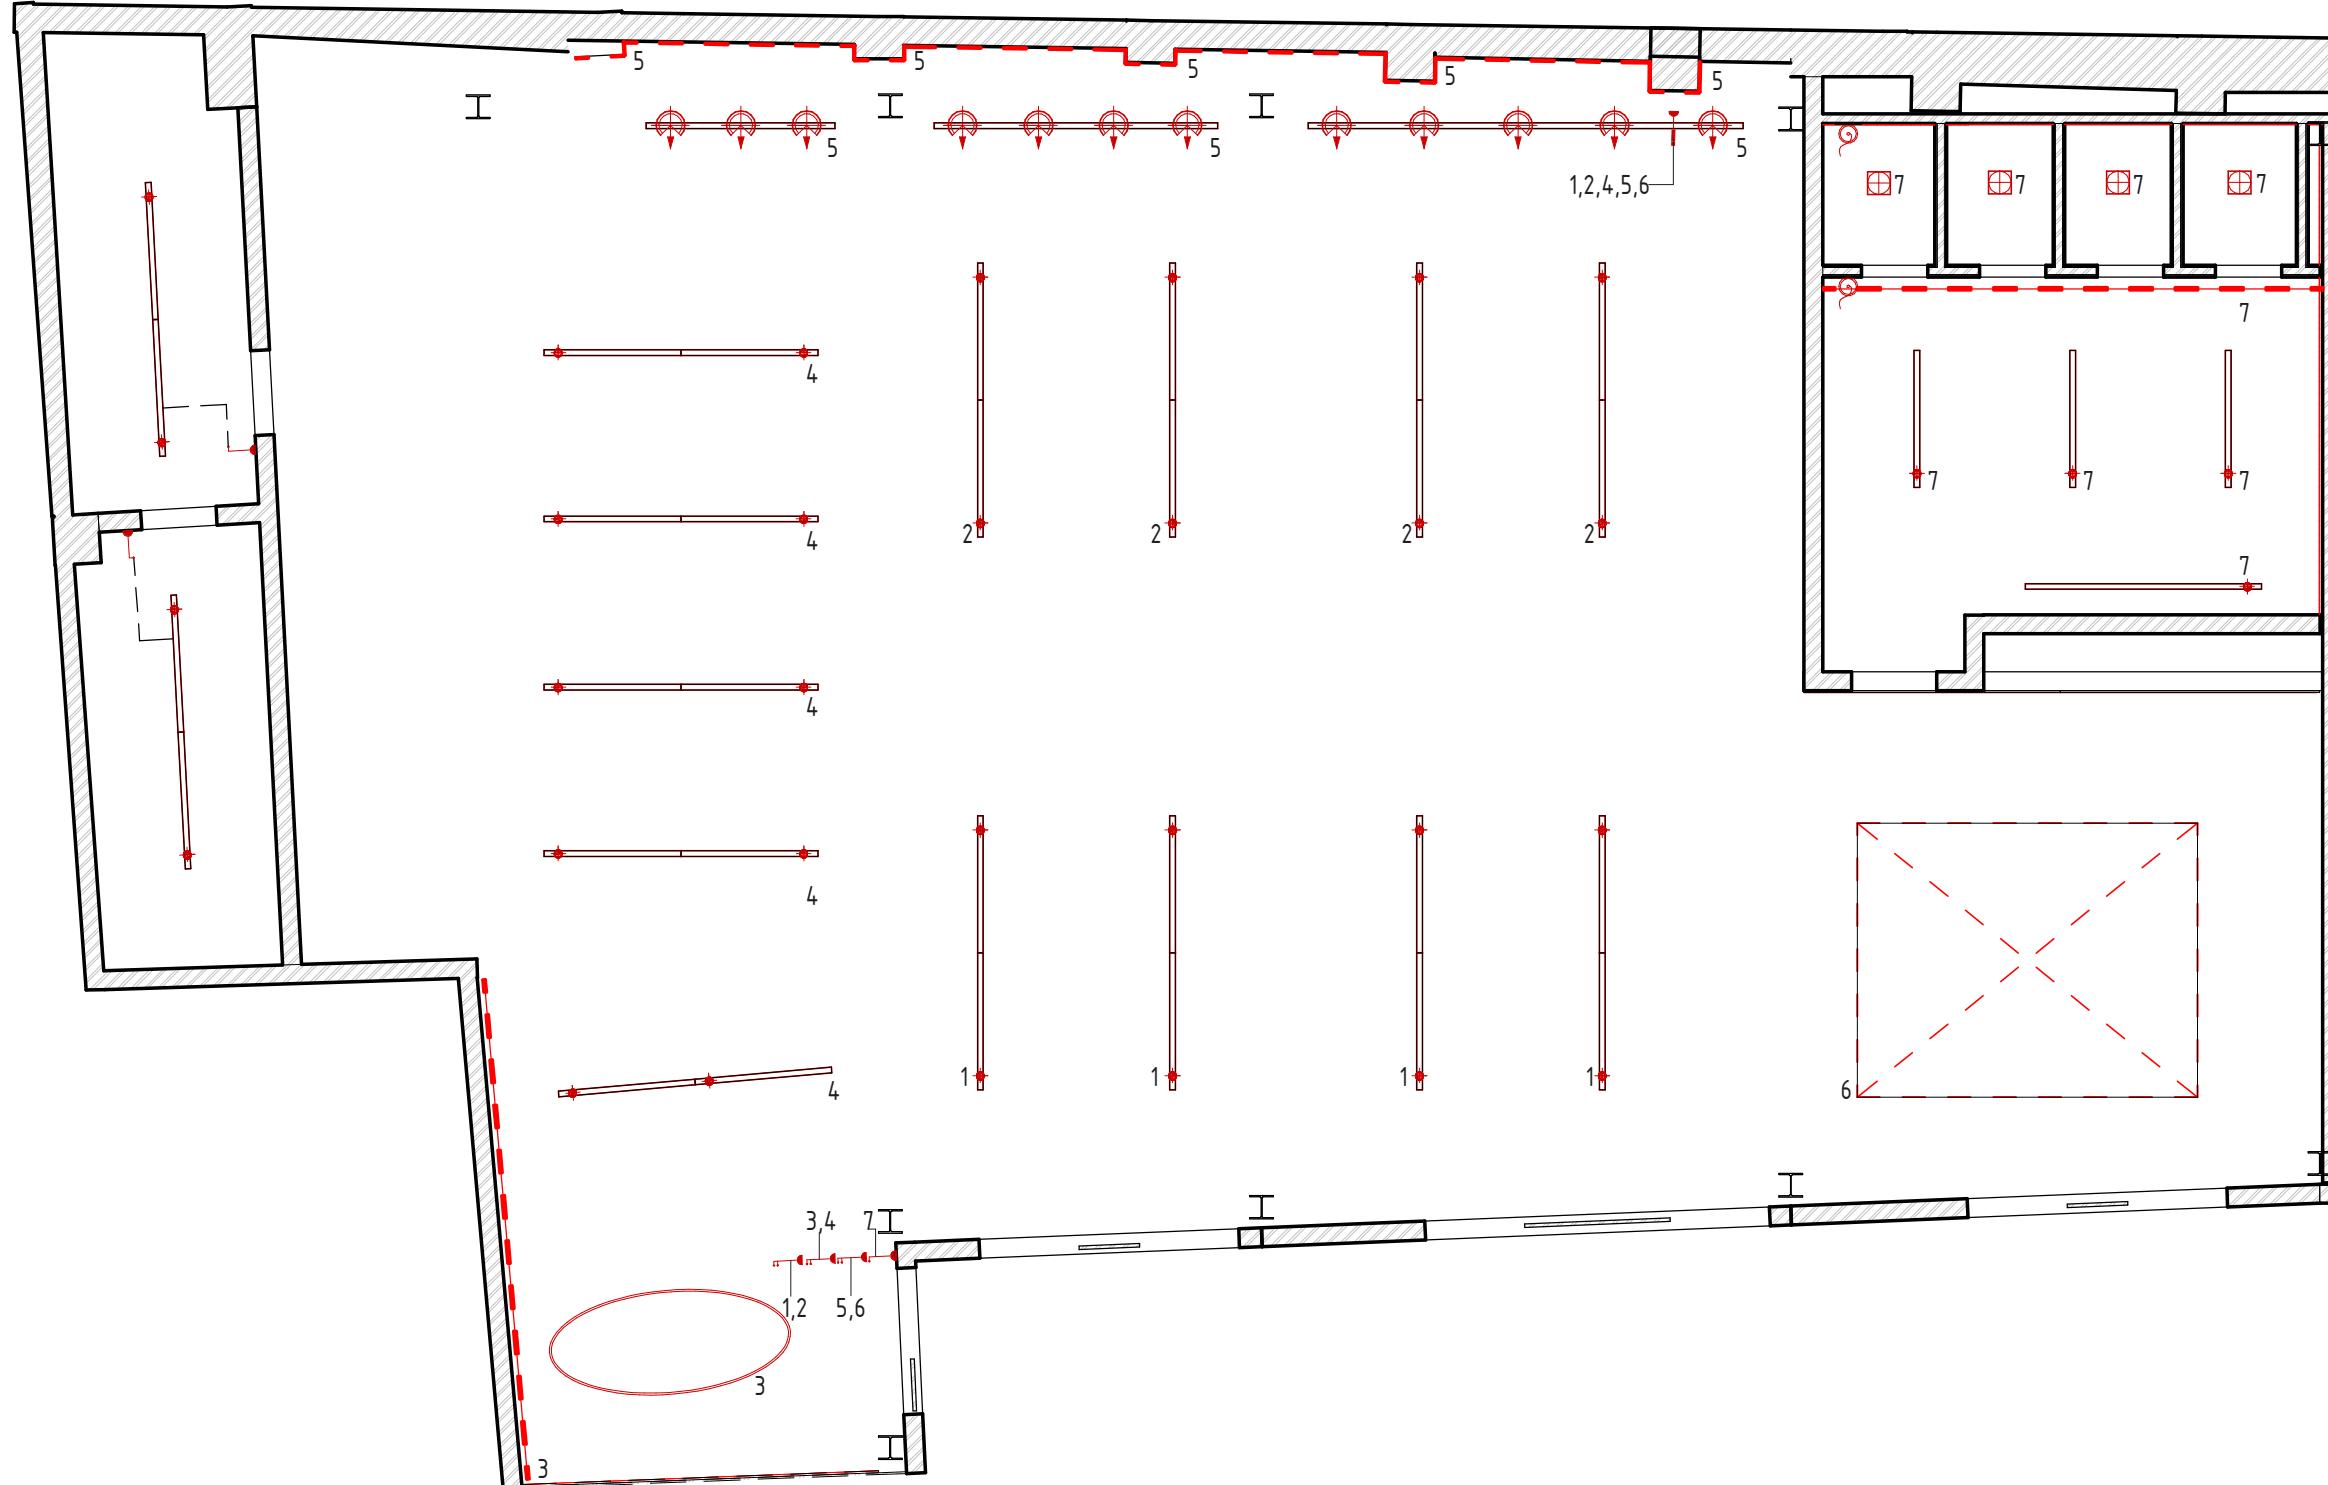

Инф. № подл.	Подл. и дата	Взам. инф. №
--------------	--------------	--------------

Изм.	Кол.уч.	Лист	№ док.	Подпись	Дата	Стадия	Лист	Dinamika Architects
Архитектор	Шарцев И.С.					P	17	Dinamika Architects
Дизайнер	Клочков С.В.							