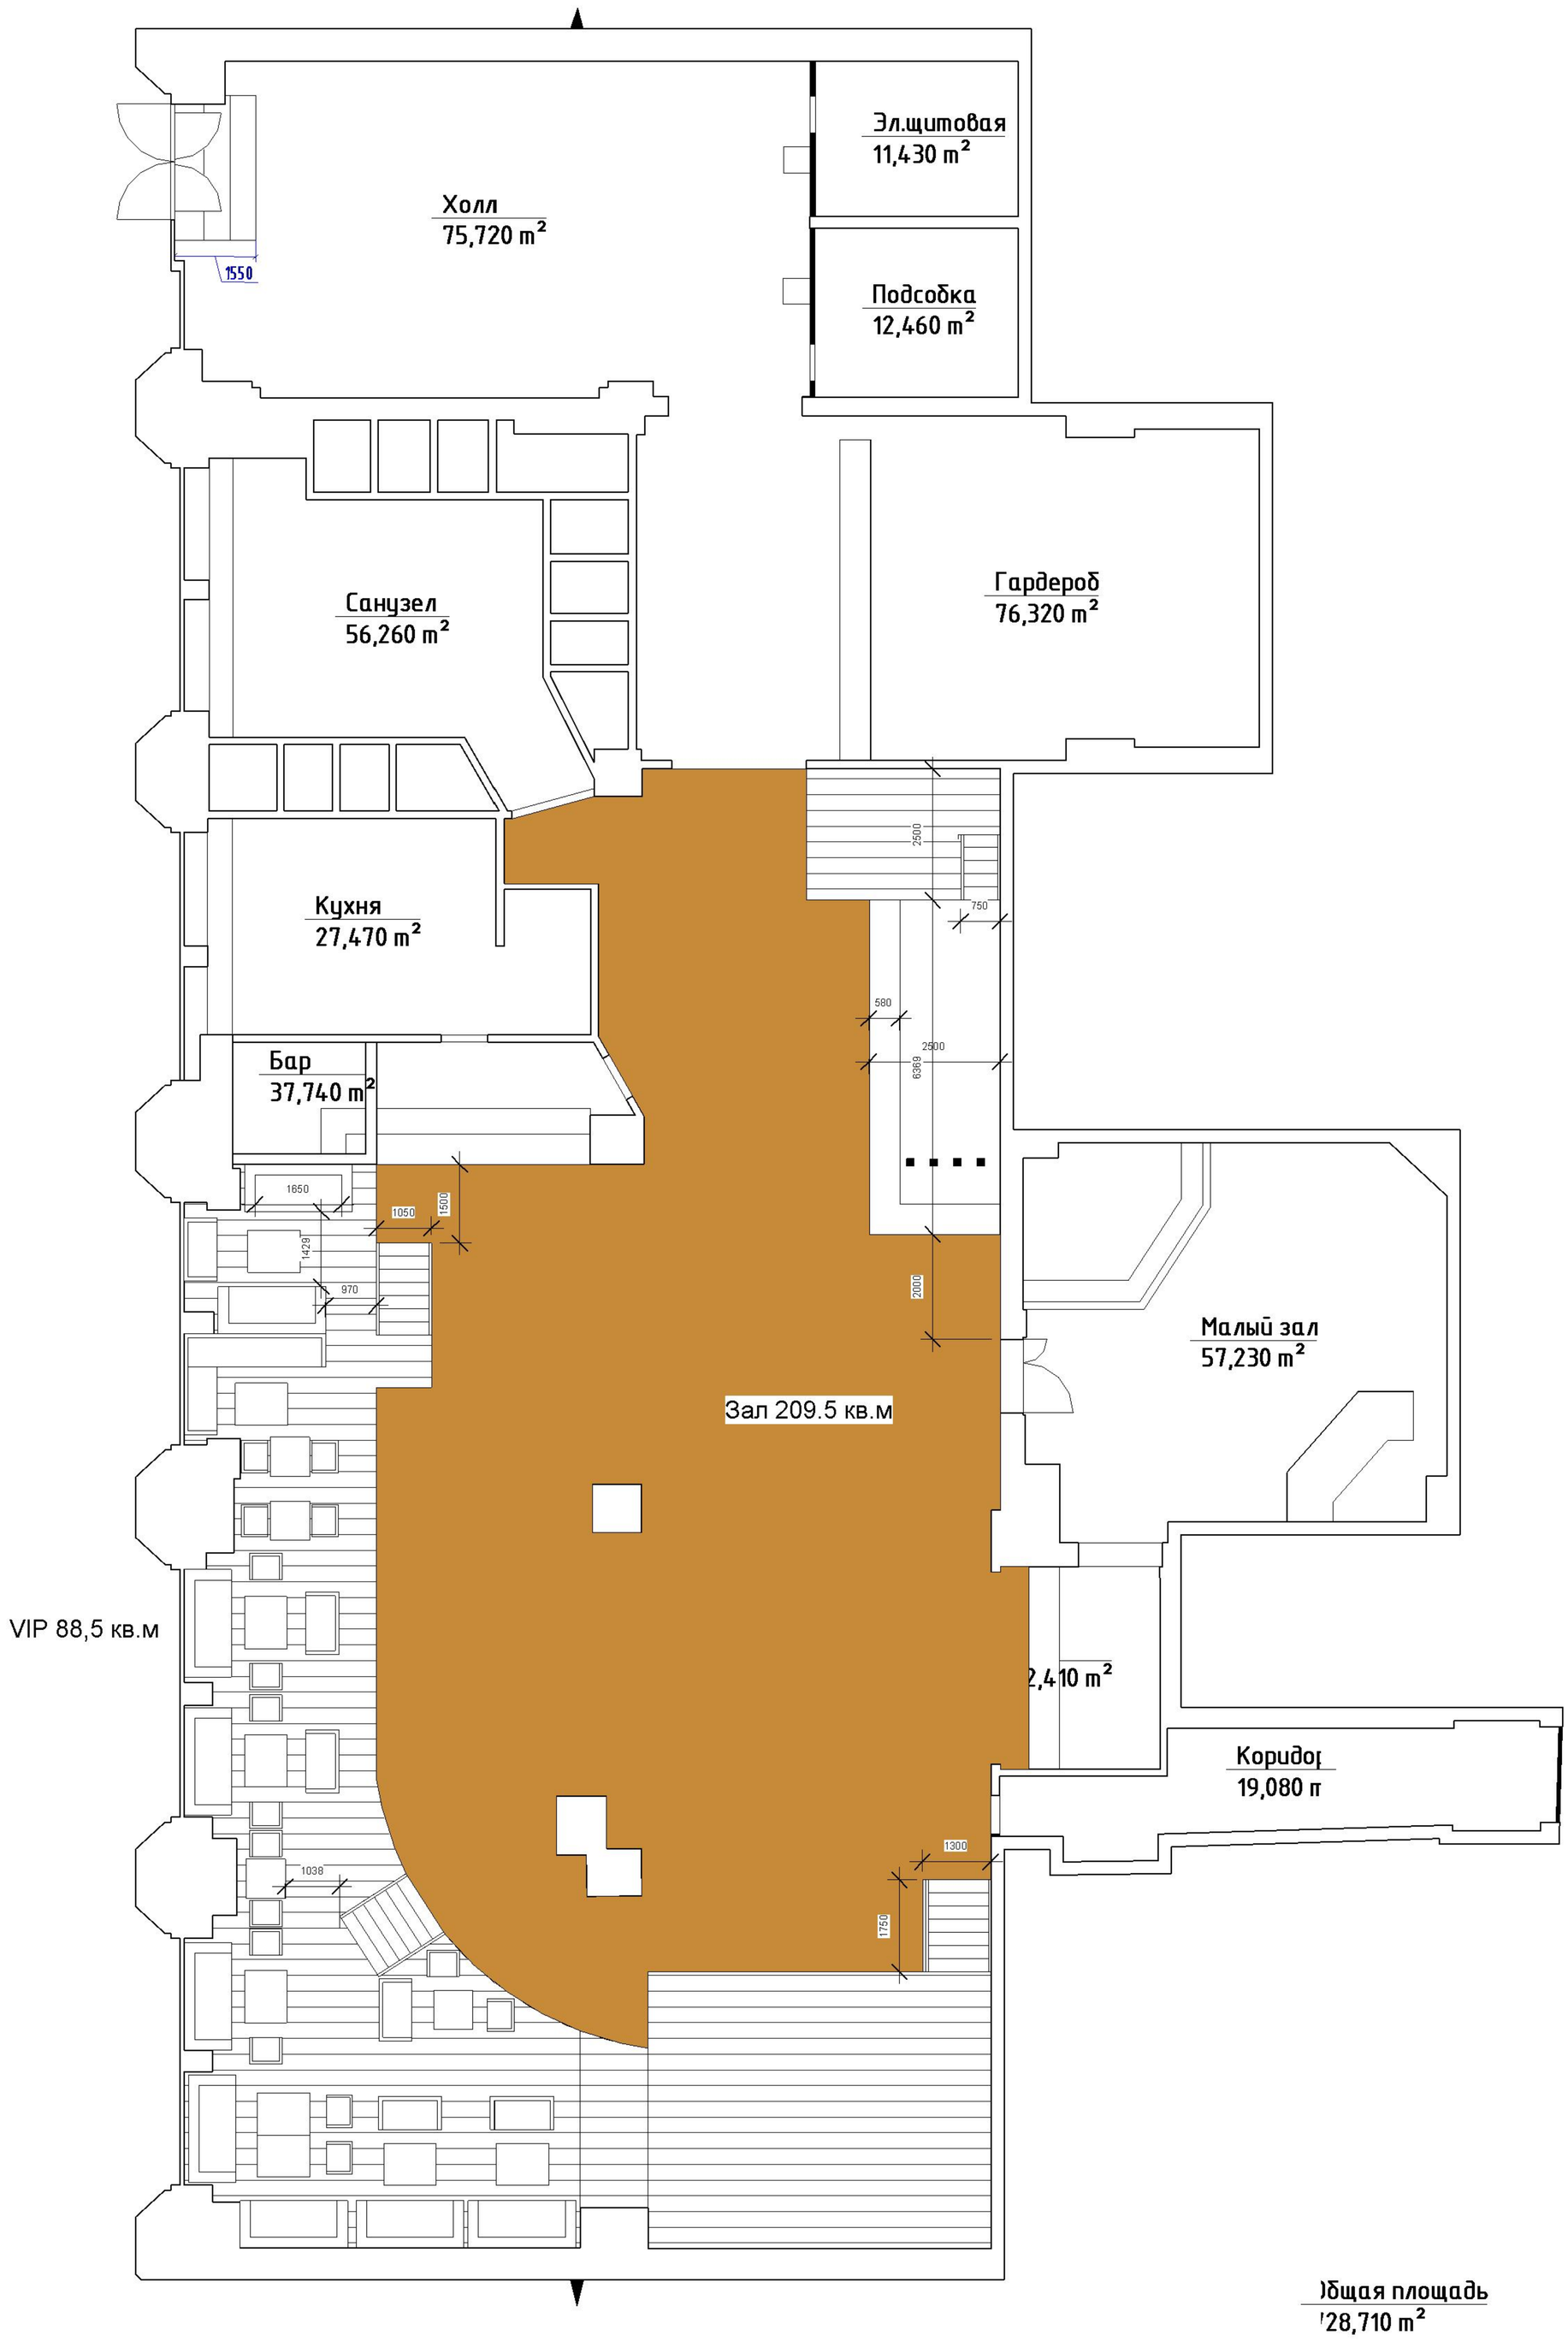

Общая площадь
728,710 m²

Согласовано

Взам. инв. №

Подп. и дата

Инв. № подл.

Изм.	Кол. уч.	Лист	№ док.	Подпись	Дата
Начальник		Руководитель			
ГАП					
ГИП					
Чертил		Разработал			
Проверил		Проверил			

Номер проекта -

Стадия	Лист	Листов
Статус проекта	А101	

C:\РАБОТА\ЛИАТ.50\КТР-ЕВДА\ENVPR.AVD.A.r4

25.08.2017 0:37:59

Копировал

Формат

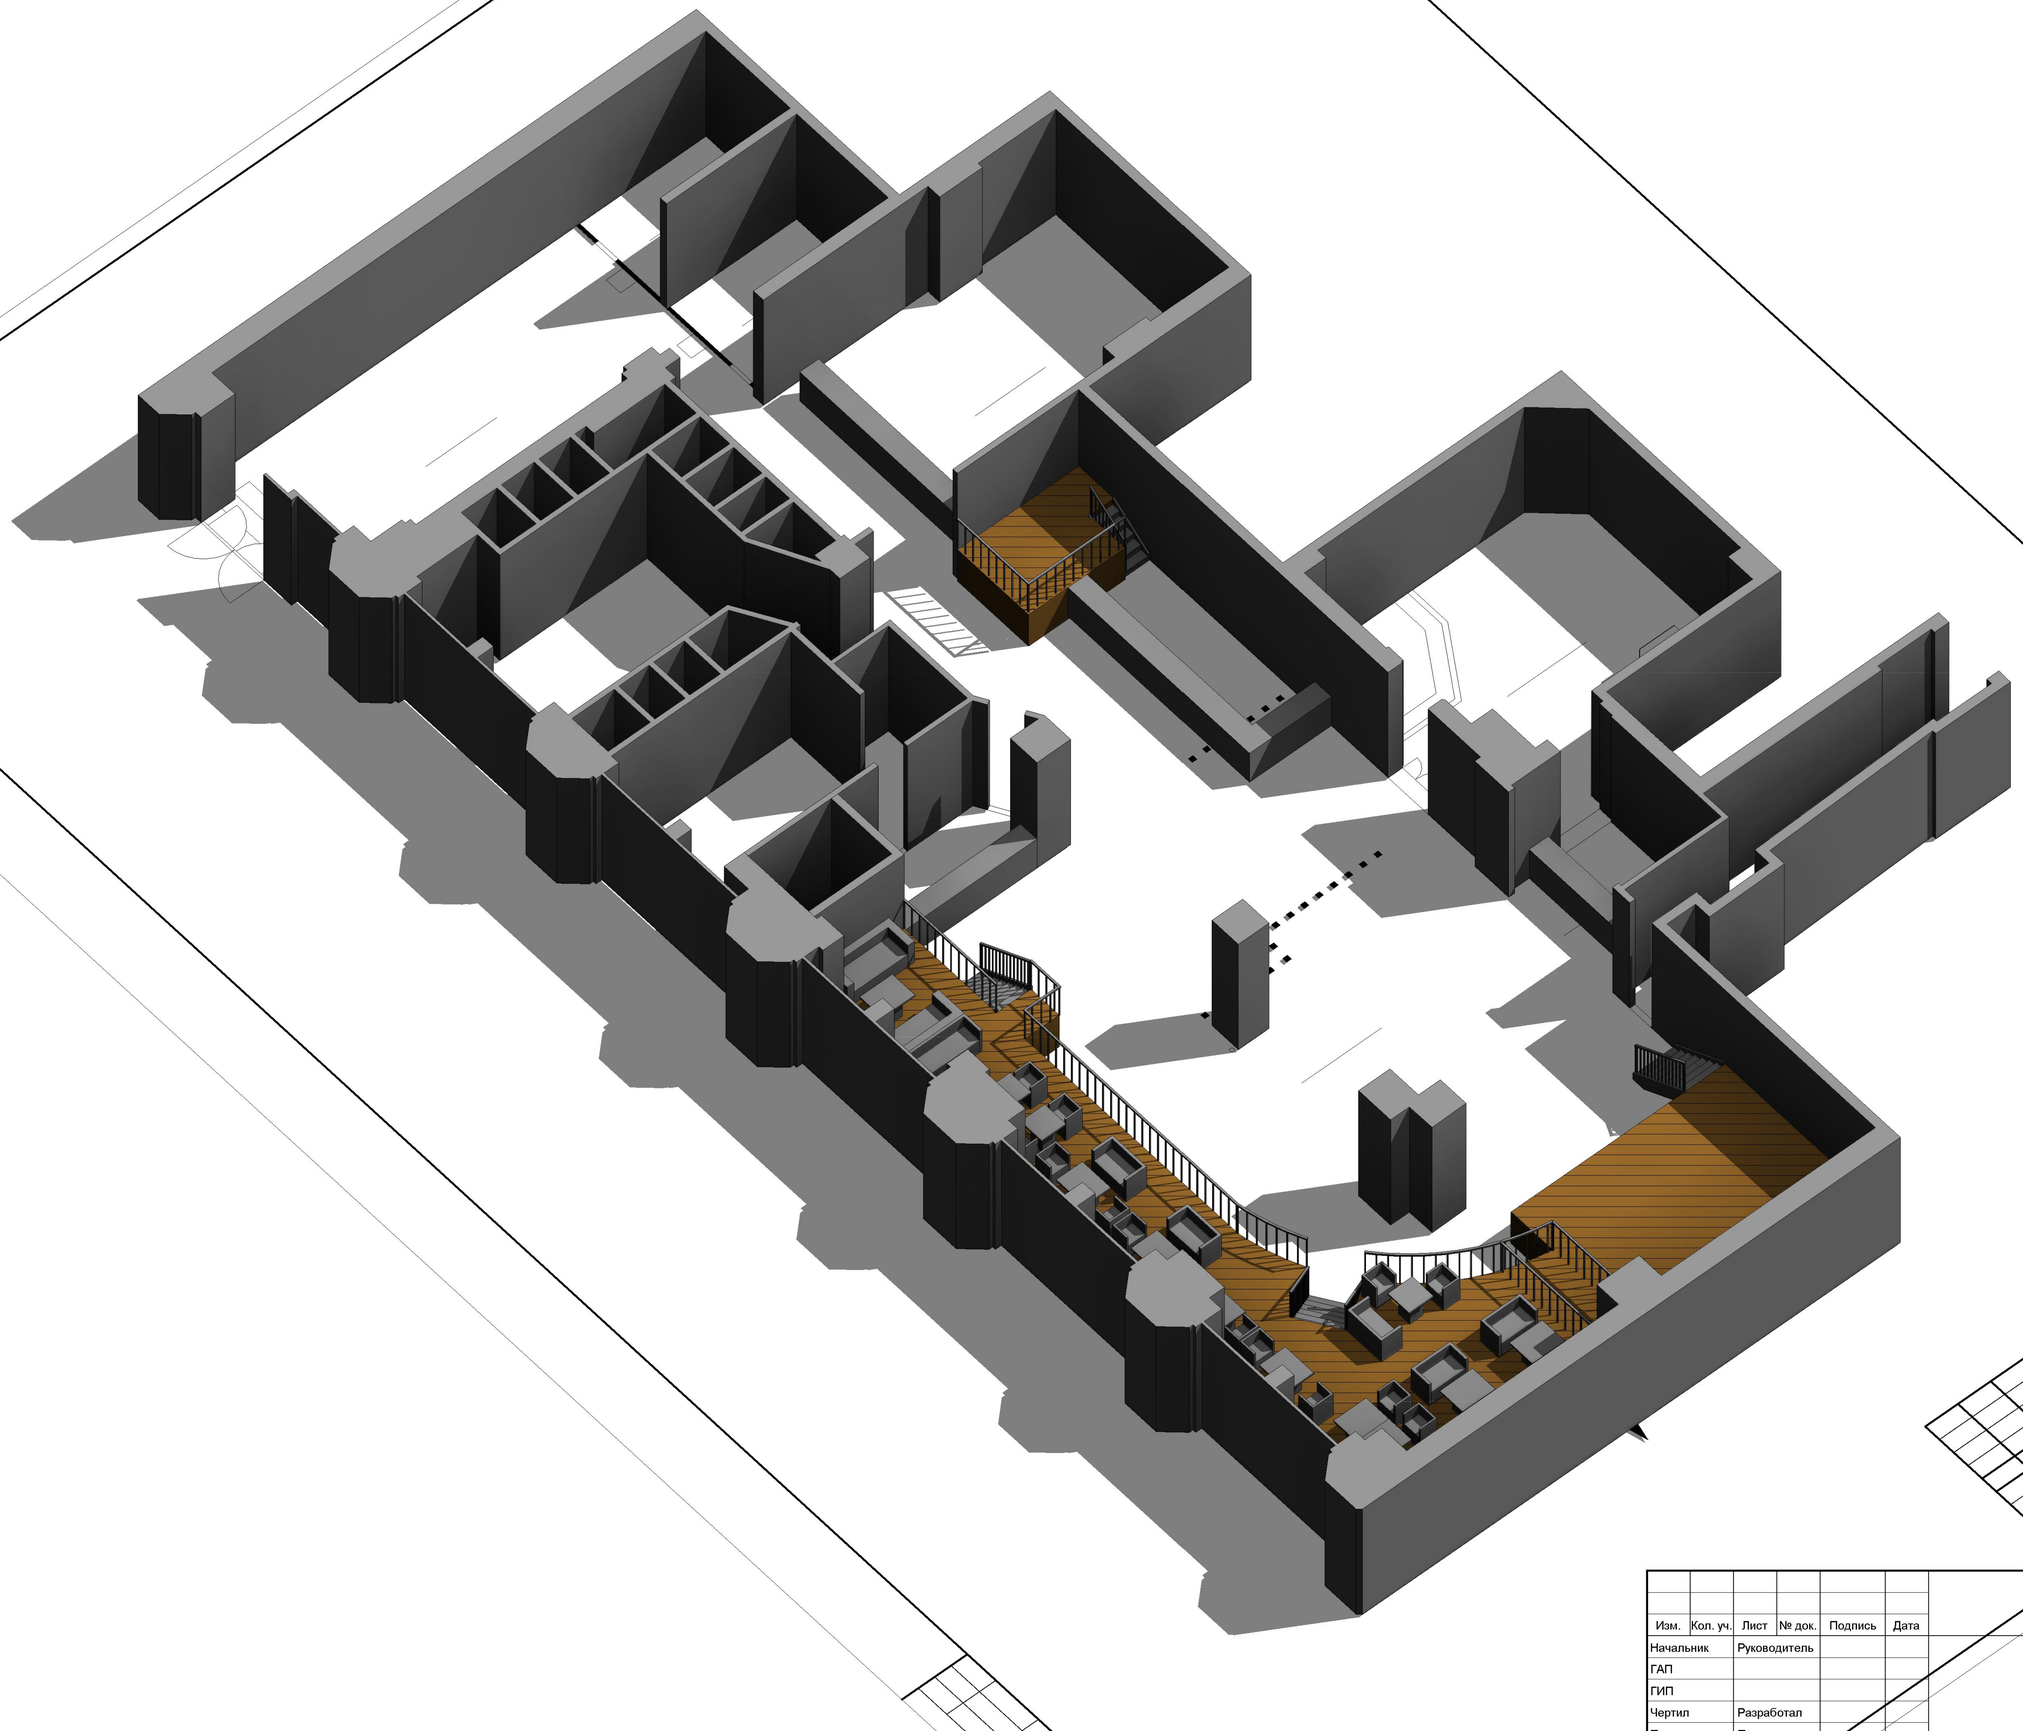

Согласовано

Взам. инв. №

Подп. и дата

Инв. № подл.

Изм.	Кол. уч.	Лист	№ док.	Подпись	Дата
Начальник		Руководитель			
ГАП					
ГИП					
Чертил		Разработал			
Проверил		Проверил			

Номер проекта -

Стадия	Лист	Листов
Статус проекта	A102	

C:\АВОТА\Revit 2020\СТЛ\Revit\ADA\1-EMPIRA\ADA.rvt

25.08.2017 0:38:03

Копировал

Формат

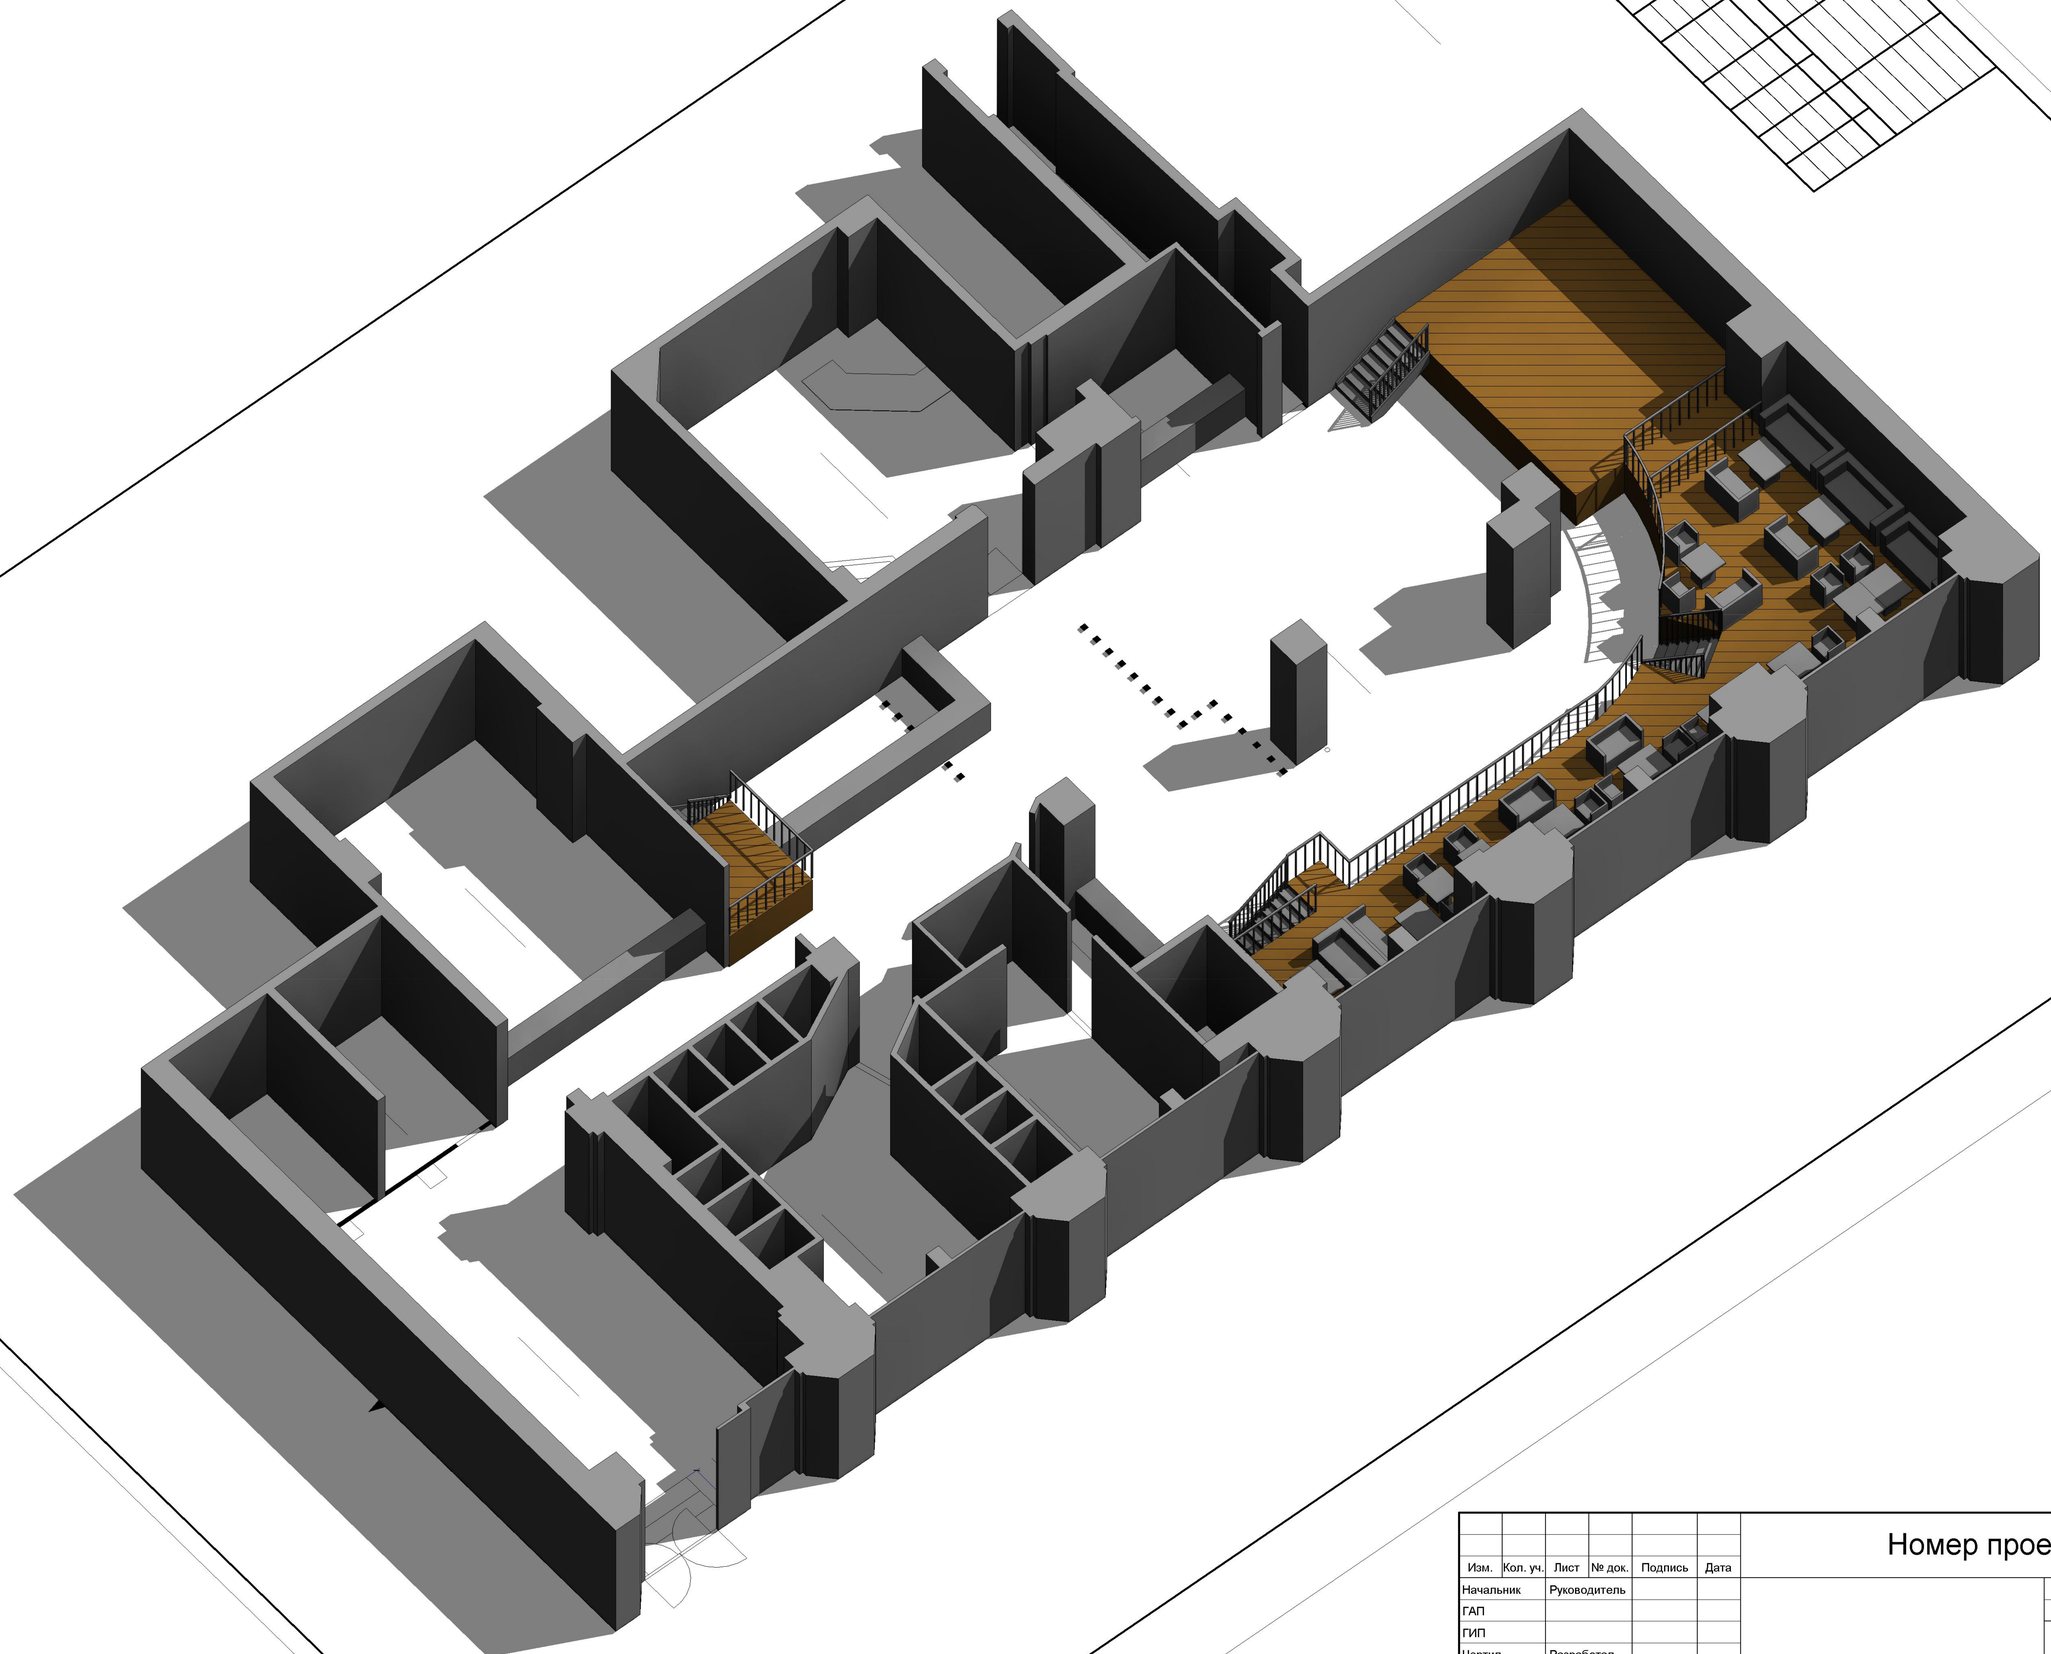

Согласовано

Взам. инв. №

Подп. и дата

Инв. № подл.

Изм.	Кол. уч.	Лист	№ док.	Подпись	Дата	Номер проекта -		
Начальник		Руководитель					Стадия	Лист	Листов
ГАП							Статус проекта	А103	
ГИП									
Чертил		Разработал							
Проверил		Проверил							

25.08.2017 0:38:08

Копировал

Формат

C:\РАБОТА\МАЛАТ-ДЕМИТРУ\ЛЕДИ-ВАНРИЧ\Ch.rvt

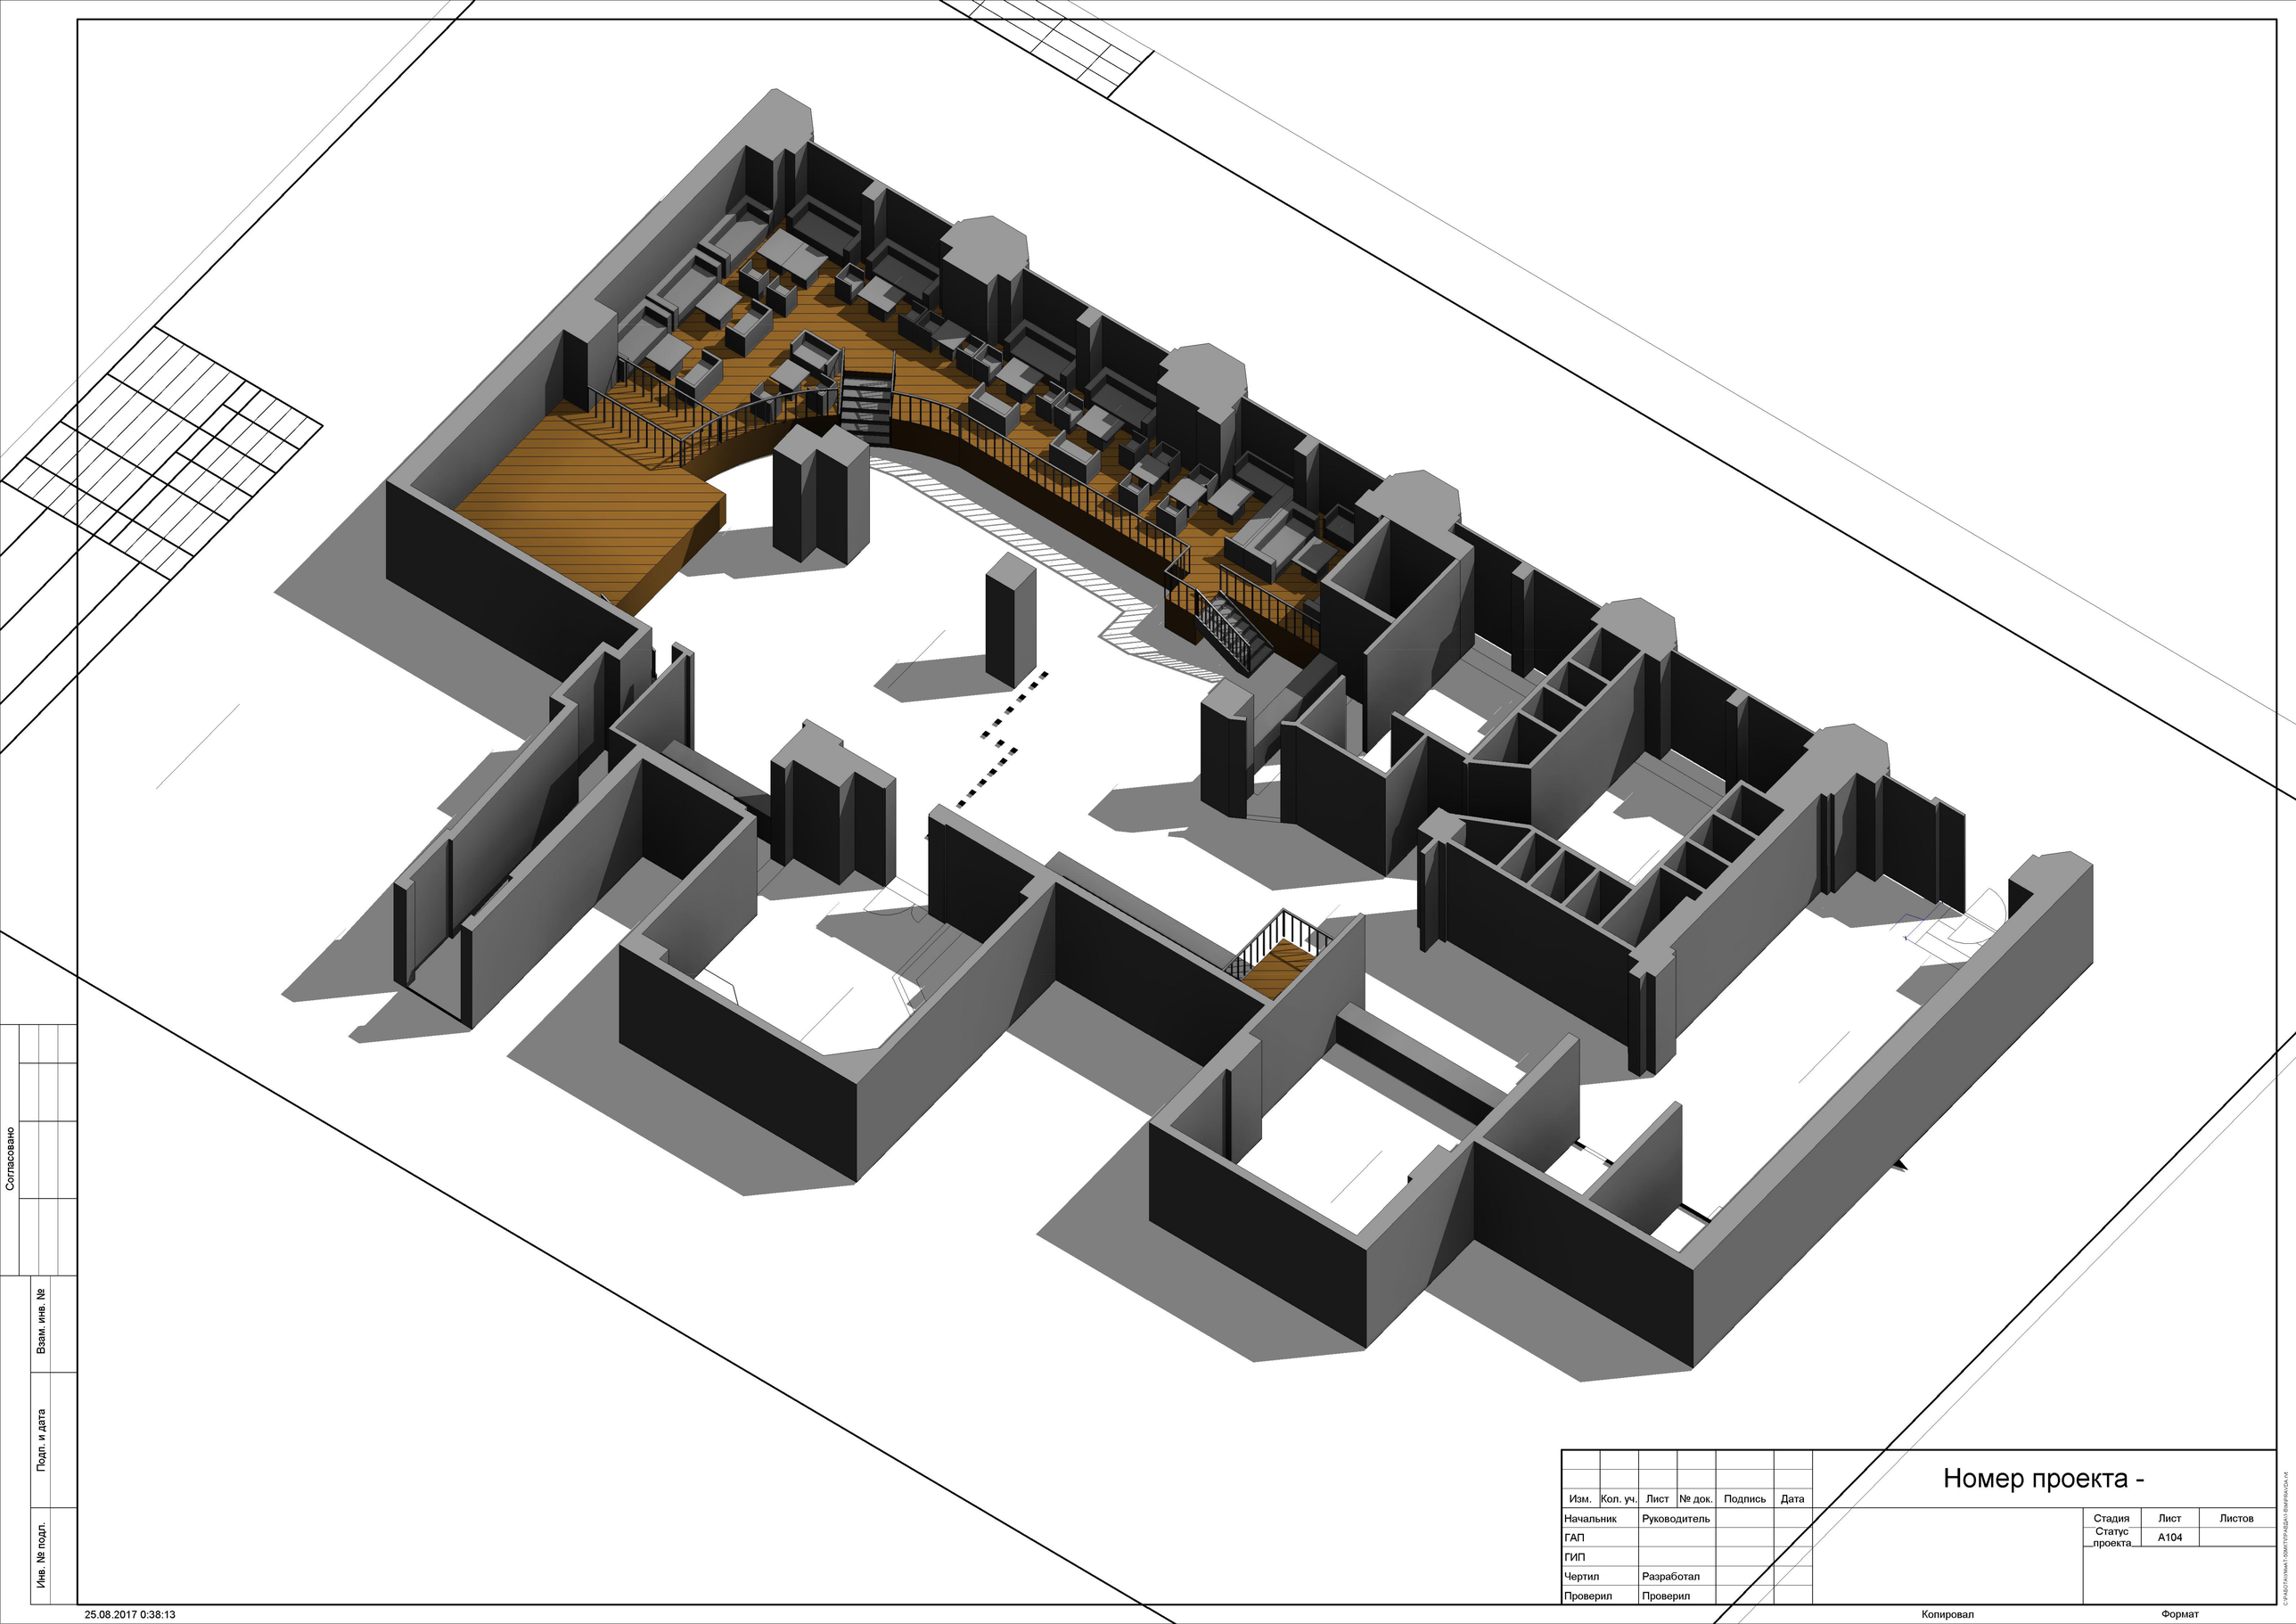

Согласовано

Взам. инв. №

Подп. и дата

Инв. № подл.

Изм.	Кол. уч.	Лист	№ док.	Подпись	Дата
Начальник		Руководитель			
ГАП					
ГИП					
Чертил		Разработал			
Проверил		Проверил			

Номер проекта -

Стадия	Лист	Листов
Статус проекта	A104	

25.08.2017 0:38:13

Копировал

Формат

C:\RAC\ГЛОМА-СЭМИСТРУЛЕДА\-ВАНРЫОЛОА.rvt

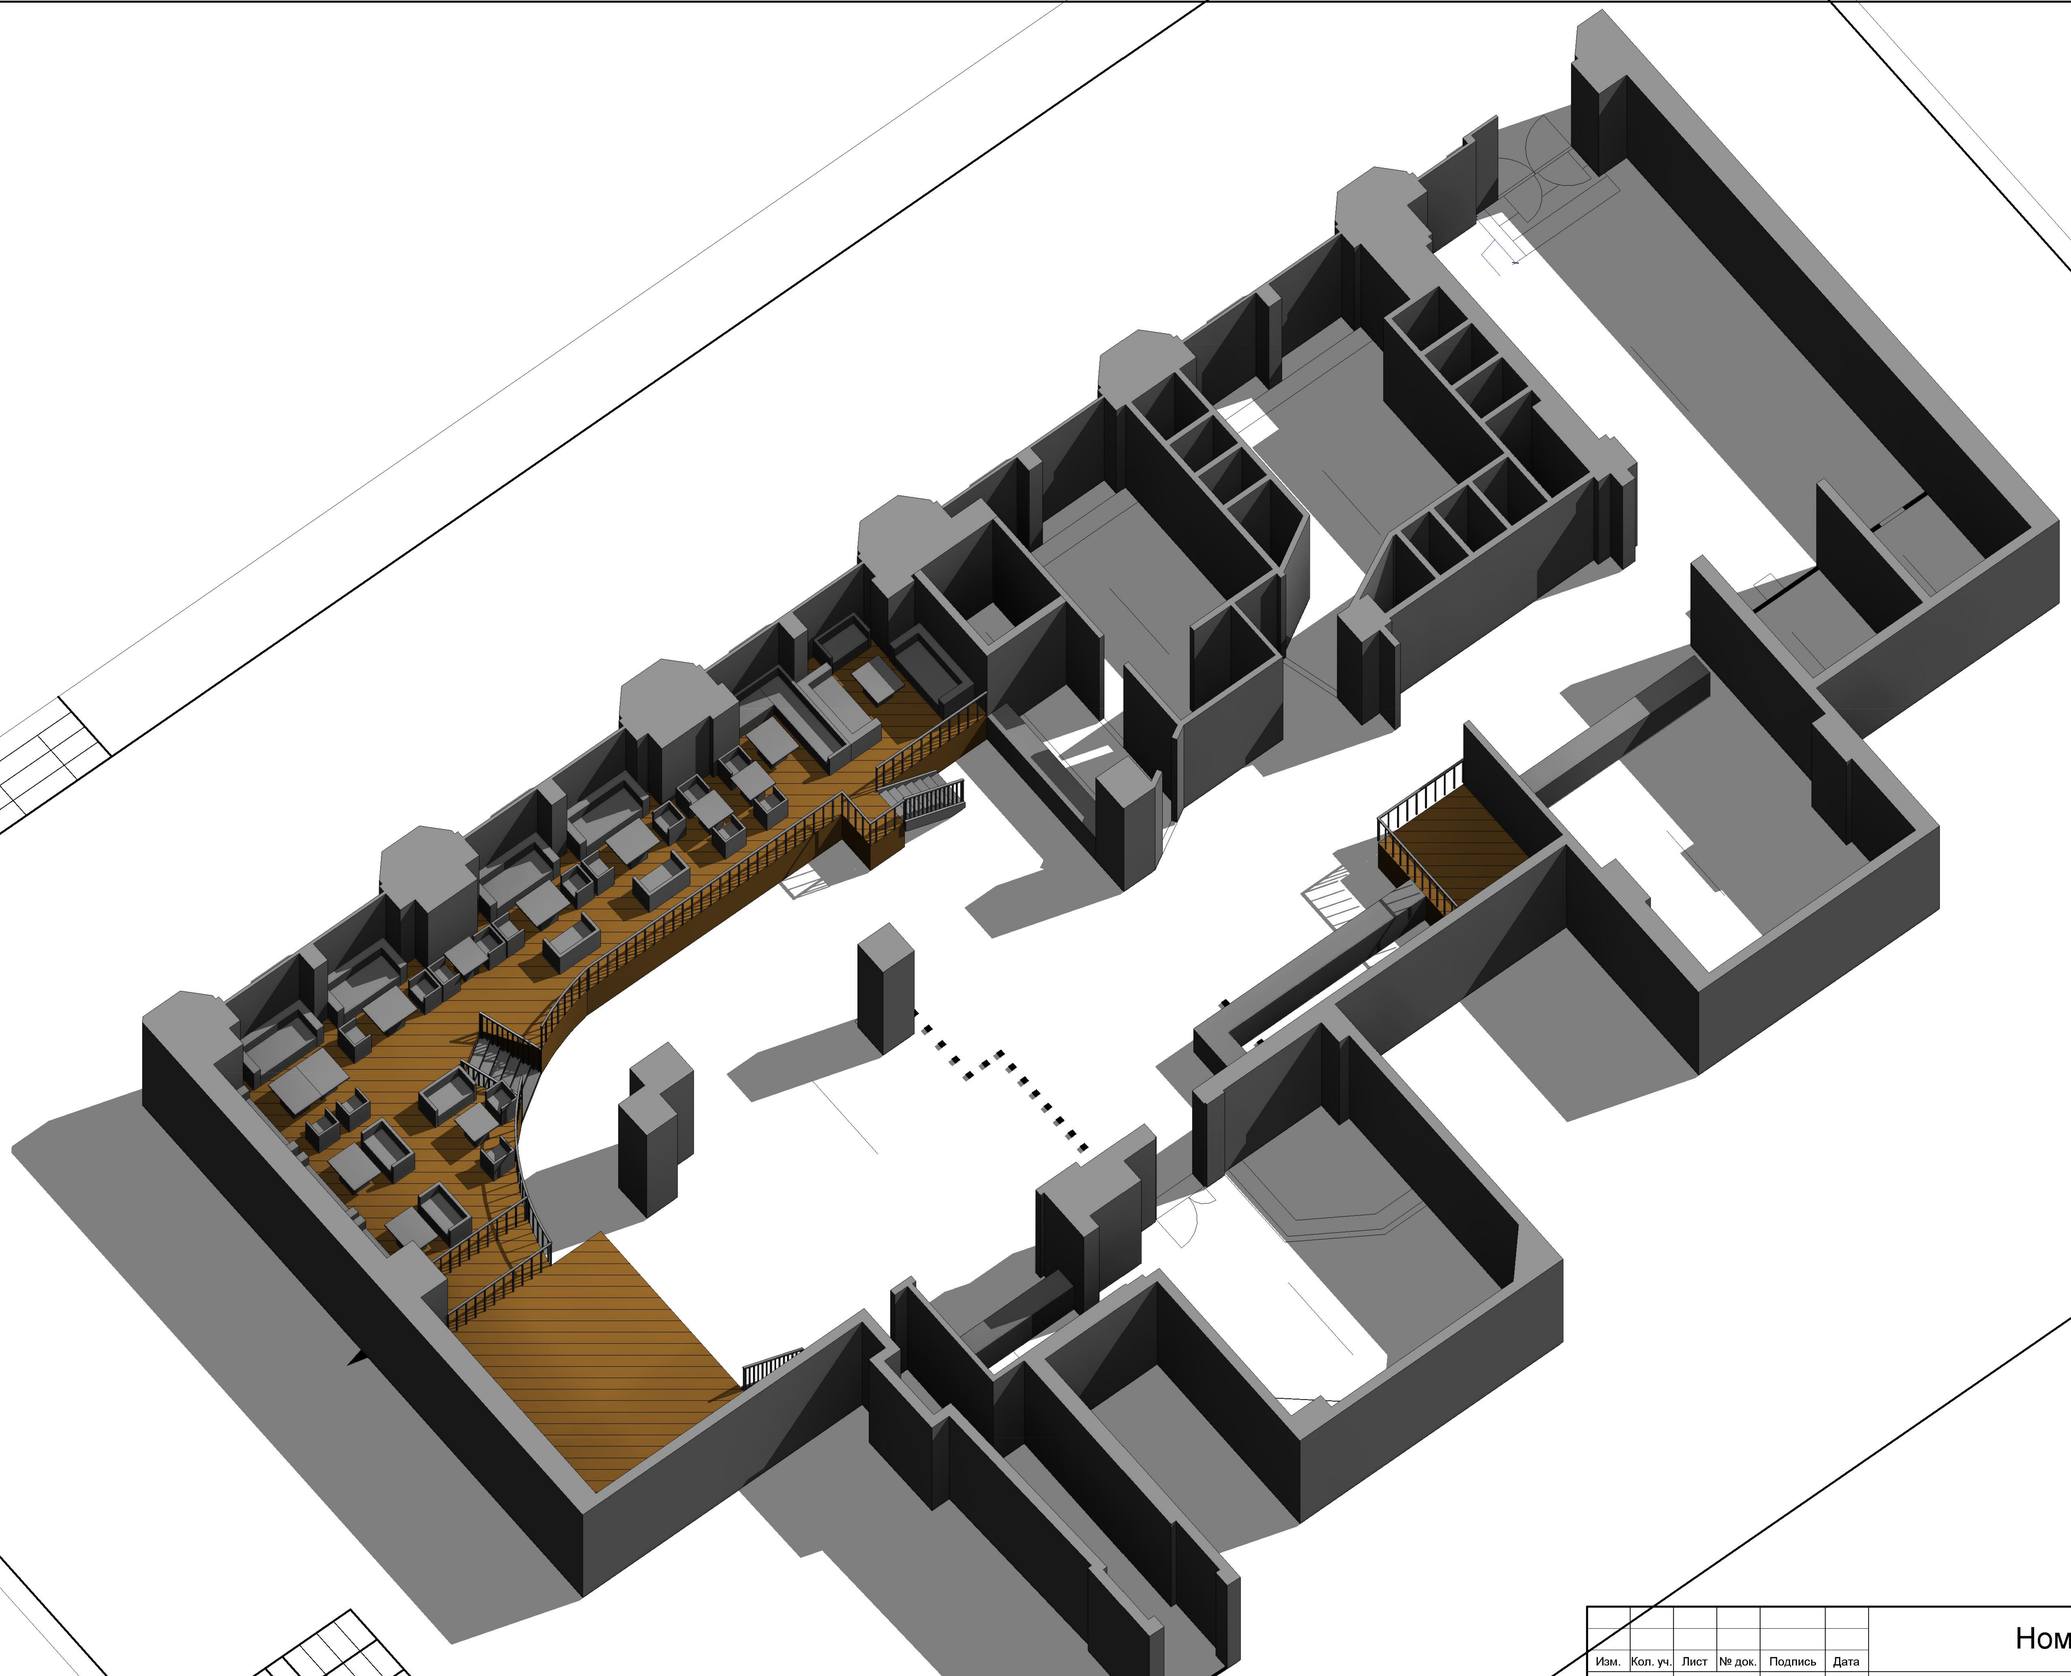

Согласовано

Взам. инв. №

Подп. и дата

Инв. № подл.

Изм.	Кол. уч.	Лист	№ док.	Подпись	Дата	Номер проекта -		
Начальник		Руководитель					Стадия	Лист	Листов
ГАП							Статус проекта	A105	
ГИП									
Чертил		Разработал							
Проверил		Проверил							

25.08.2017 0:38:18

Копировал

Формат

C:\PAGO\ASTRA.K12\MOTIF\ADA\1-BIM\RSA\CSA.rvt