


Согласовано

Взам. инв. №

Подп. и дата

Инв. № подл.

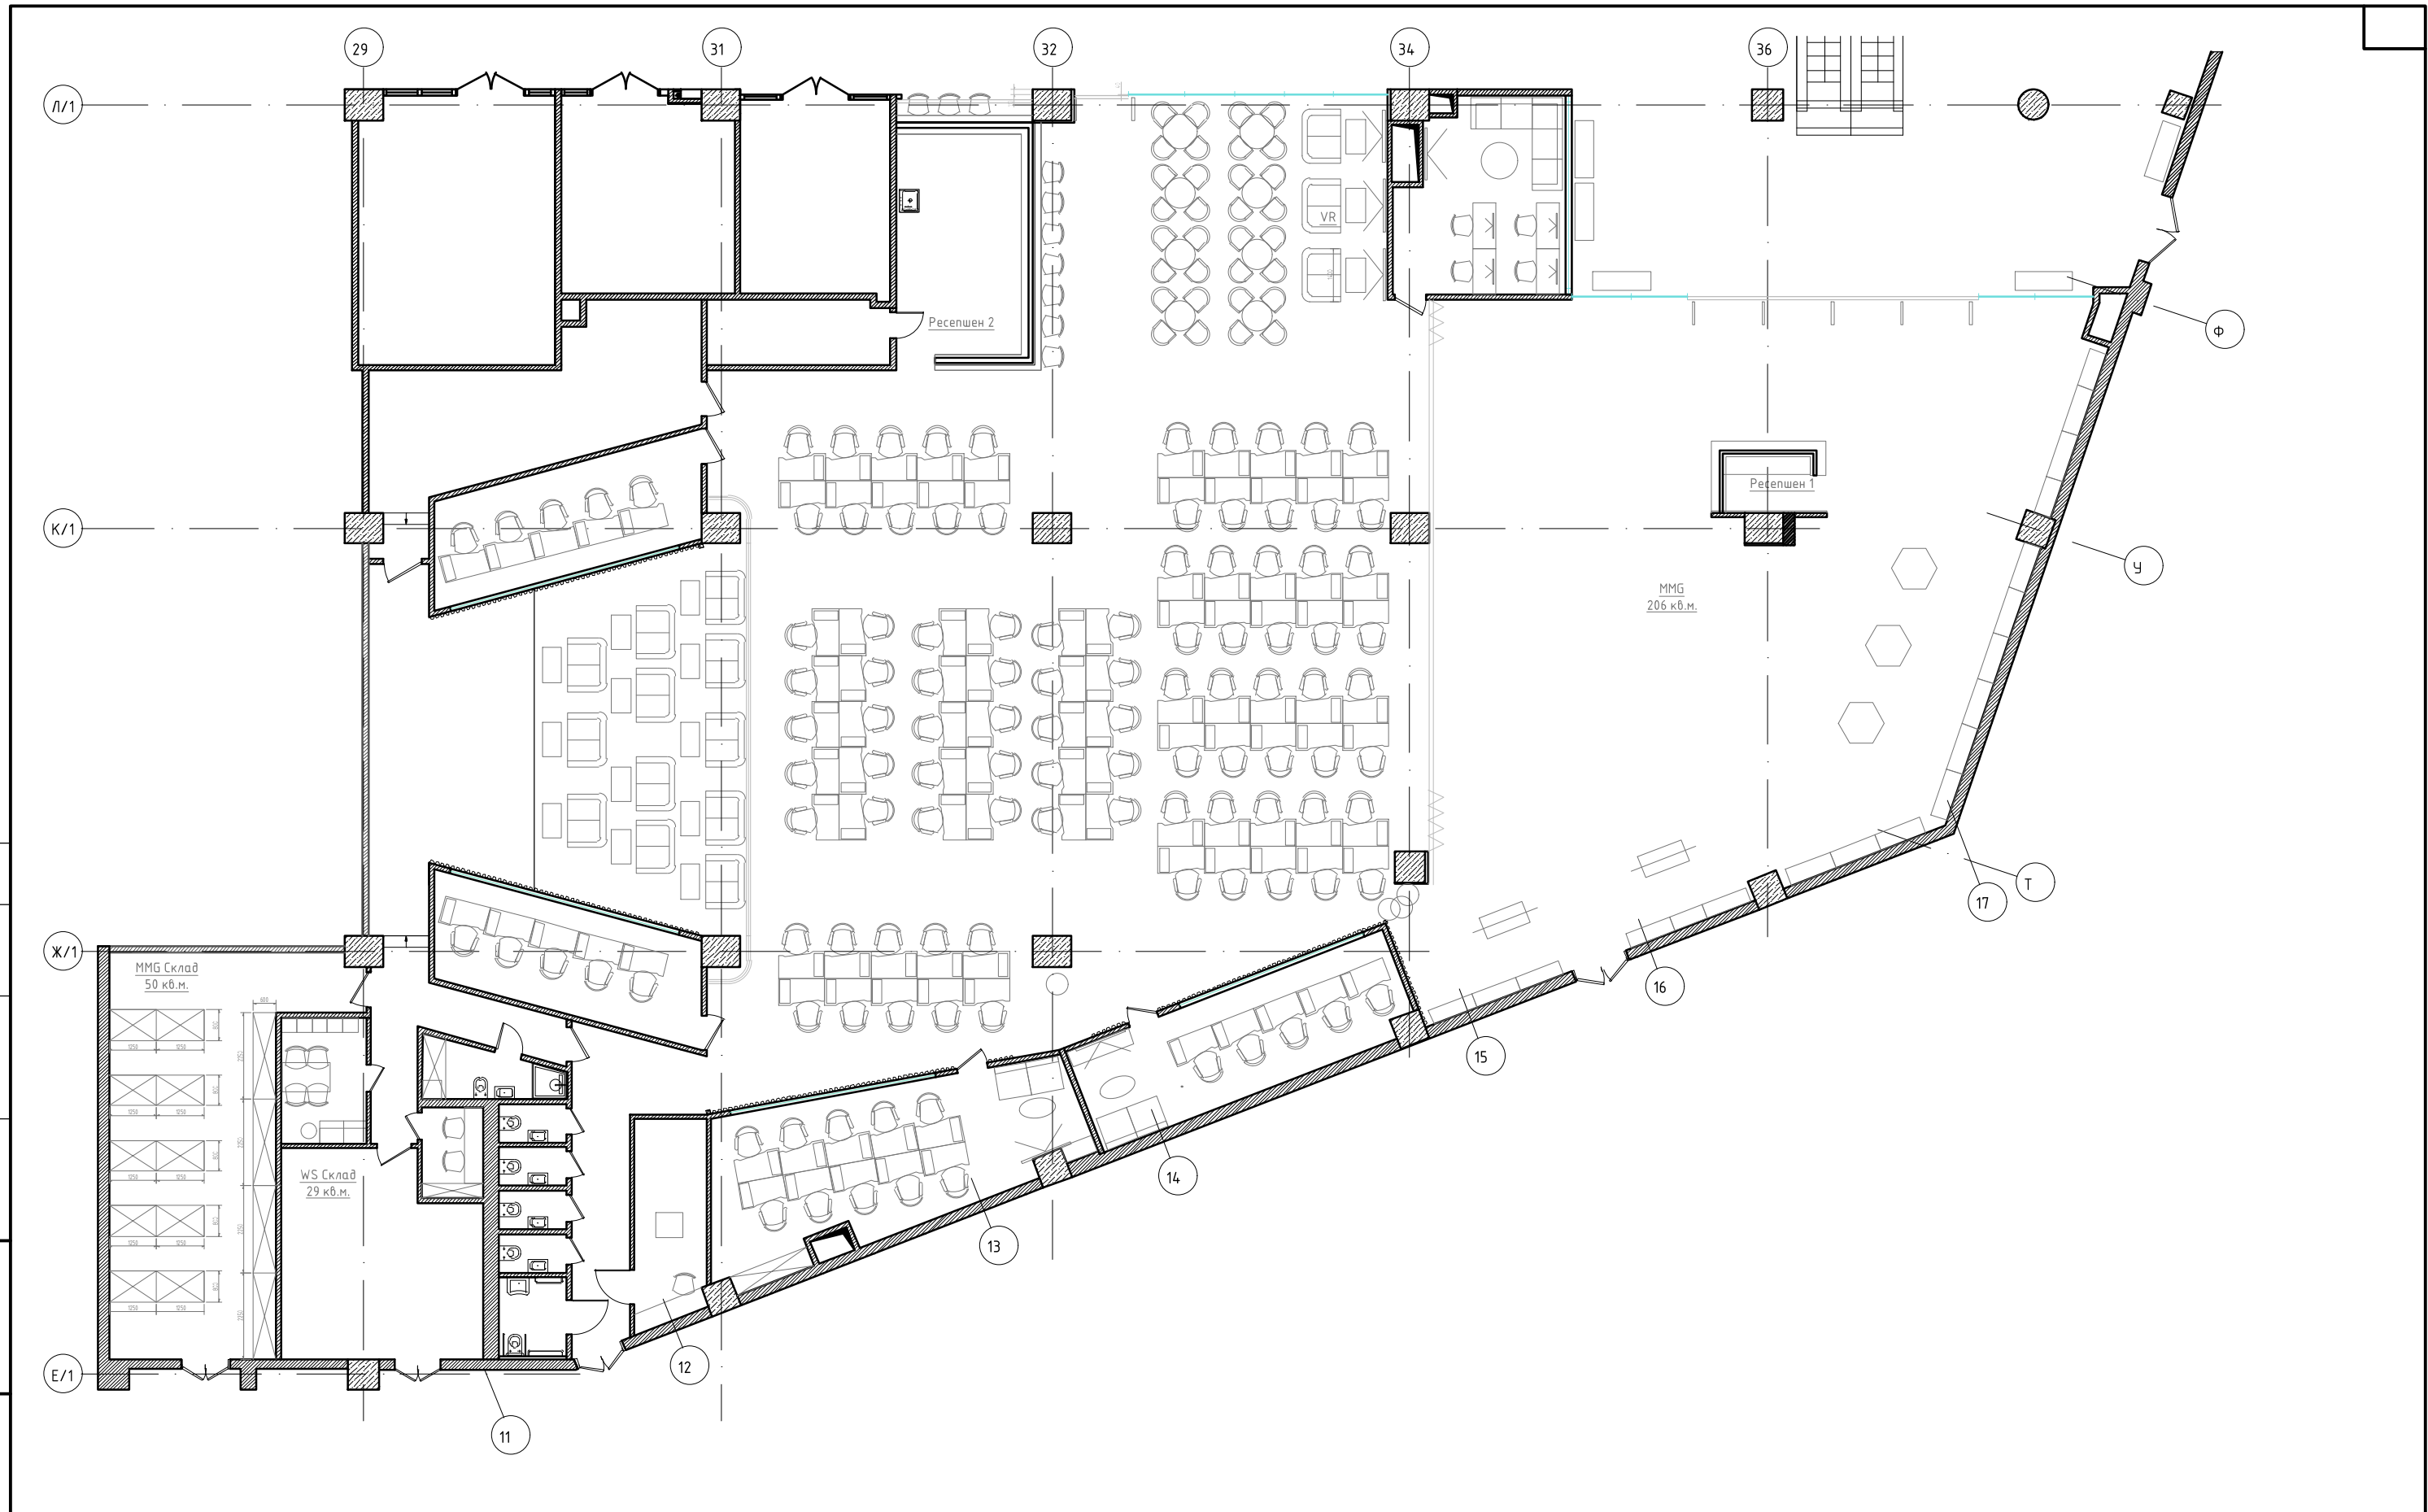

RaumForm				Проект "Winstrike Arena". "Центральный детский магазин" Театральный проезд д. 5 стр. 1		
Должность	Фамилия	Подп.	Дата	Стадия	Лист	Листов
Дизайнер	Сильвестрова М.В.		28.02.18	Не является исполнительной документацией.	РП	3
Дизайнер	Чстименко Д.А.					37
Проверил	Романов Н.Г.			Планировочное решение, основная расстановка	Масштаб 1:160	
Заказчик	Комков Я.О					
Заказчик	Львов А.Л.					